



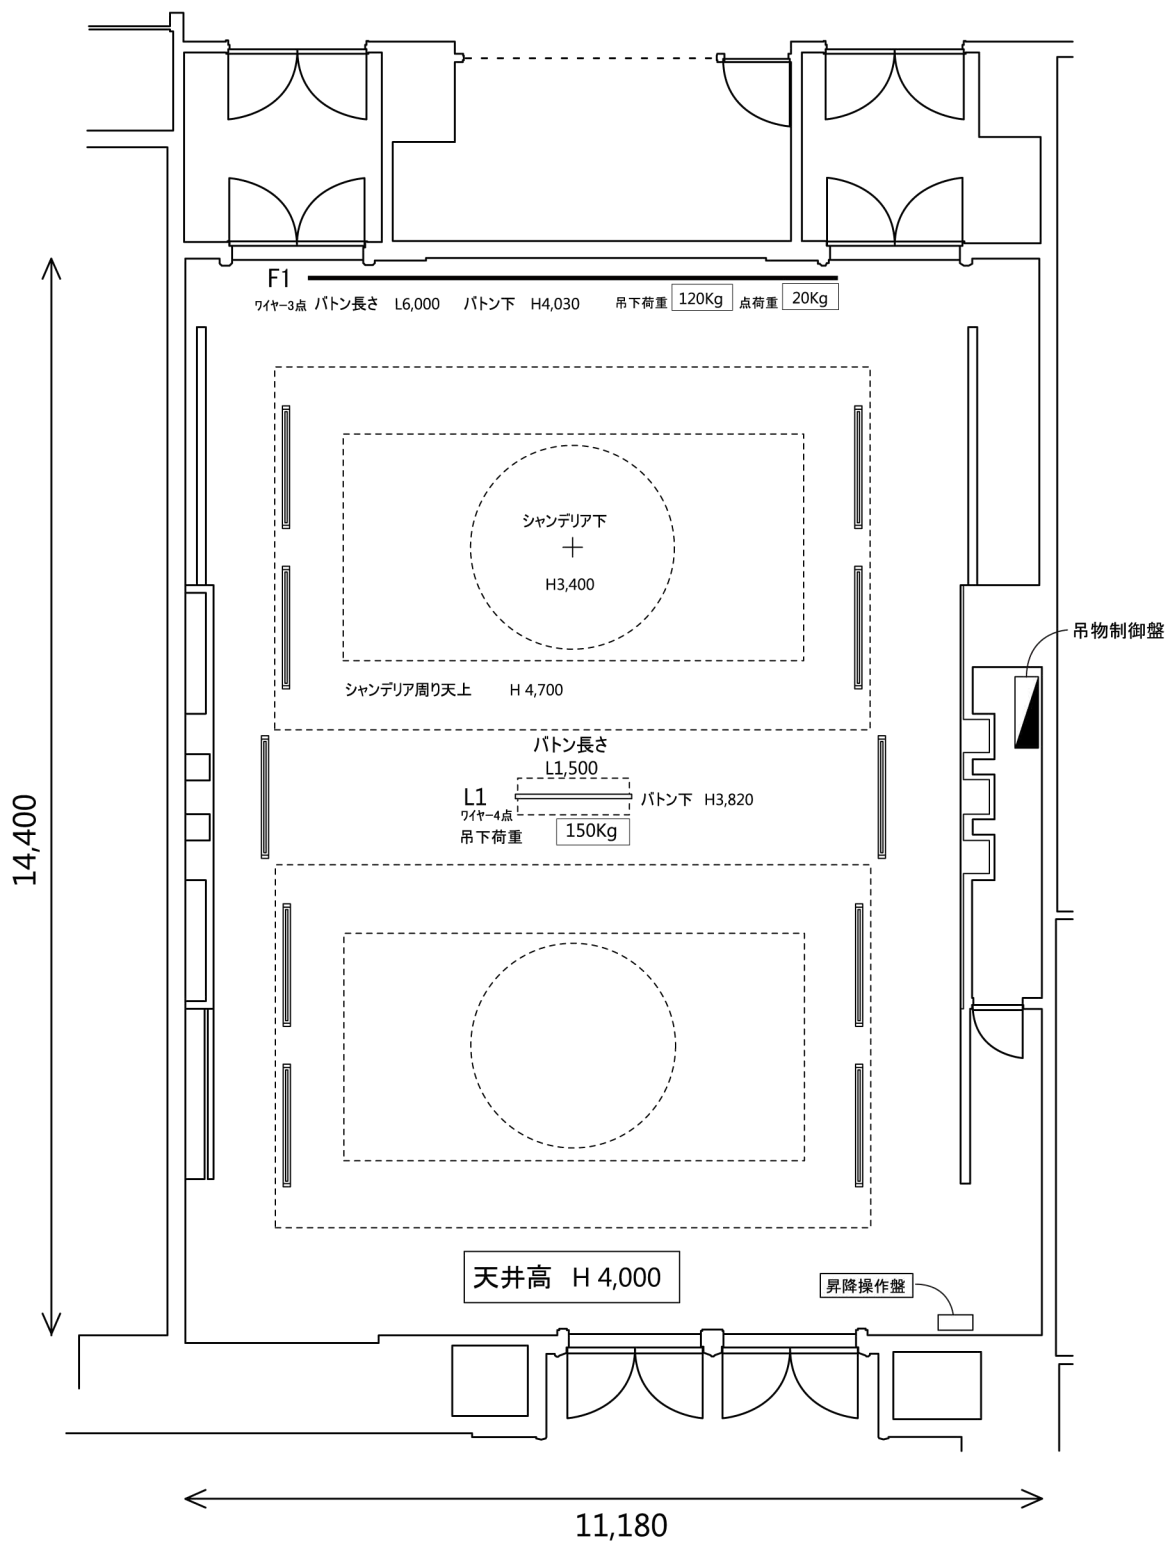

PLACE
中宴会場
ジュピター (1F) 150㎡ (45坪)

TITLE
会場寸法図面


SCALE 1/100 A4 DATE 2012.2.14

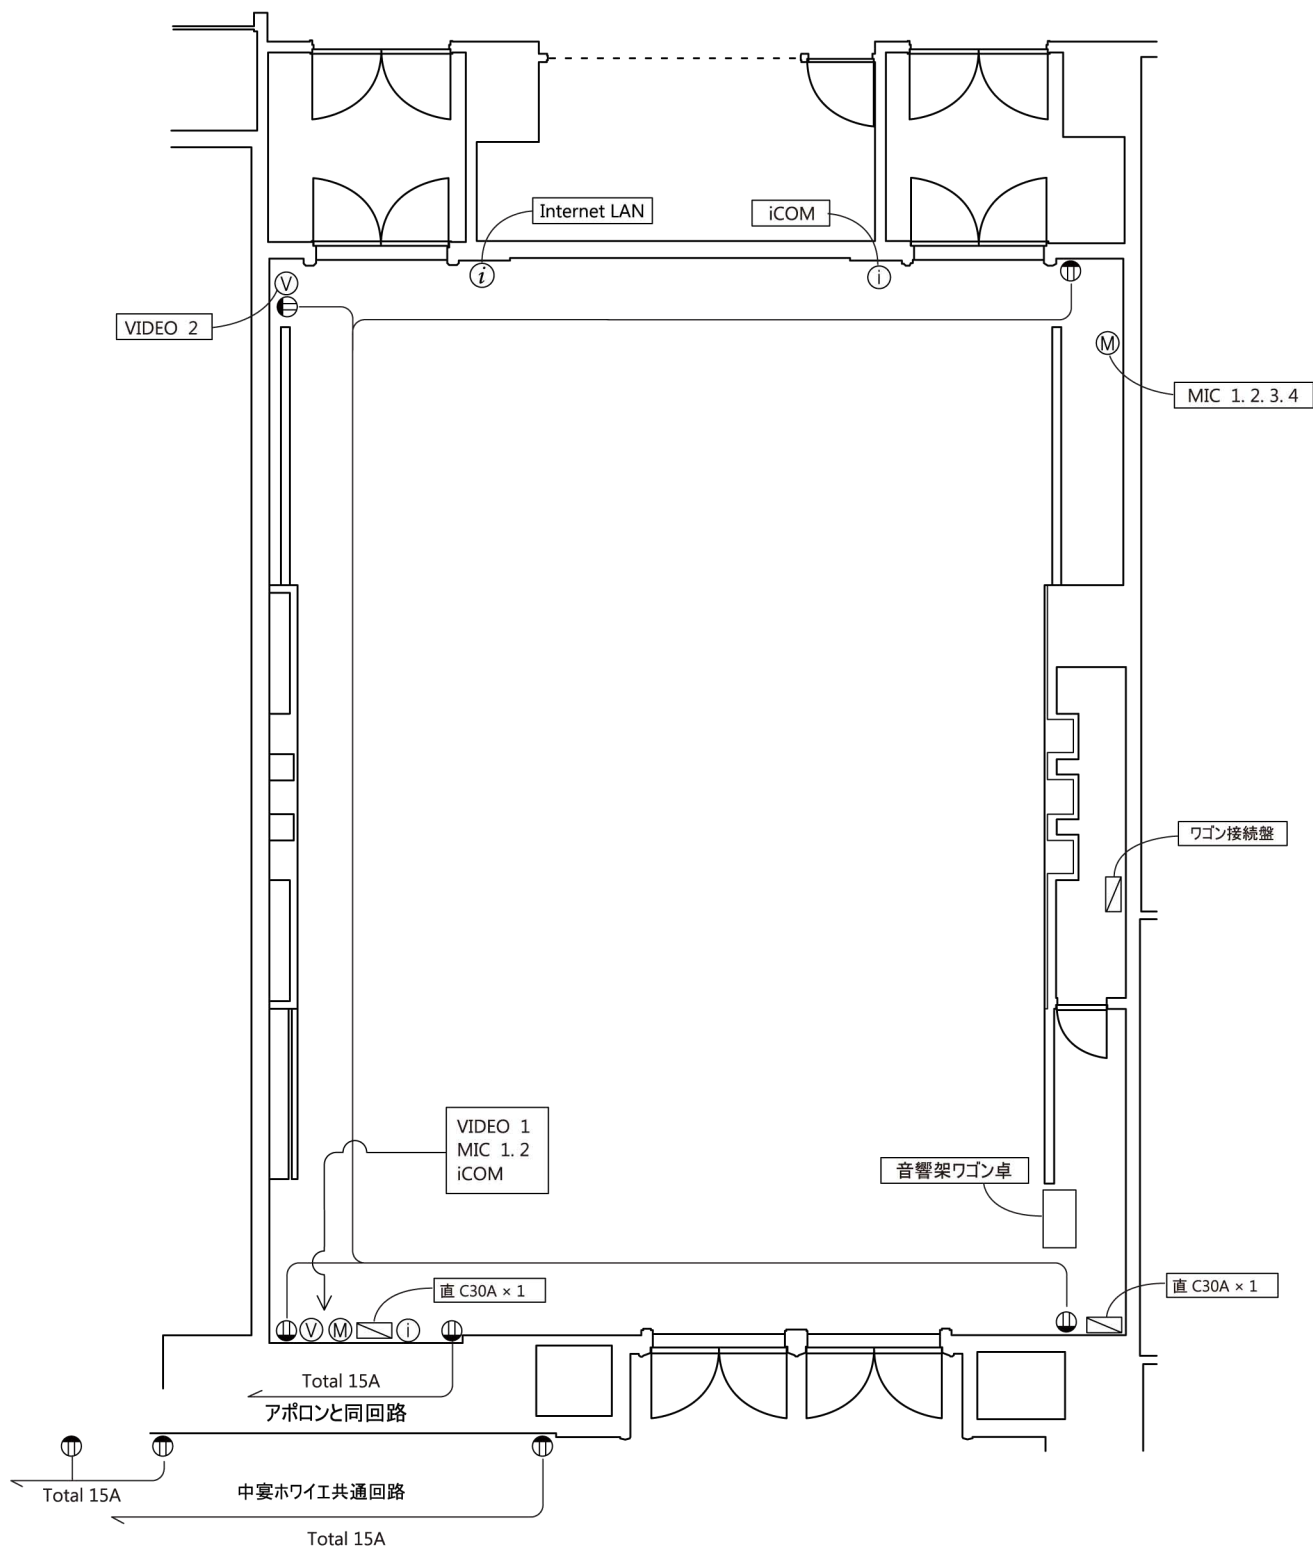

PLACE
中宴会場
ジュピター (1F) 150㎡ (45坪)

TITLE
音響映像電源設備図面

SCALE 1/100 A4 DATE 2012.2.14

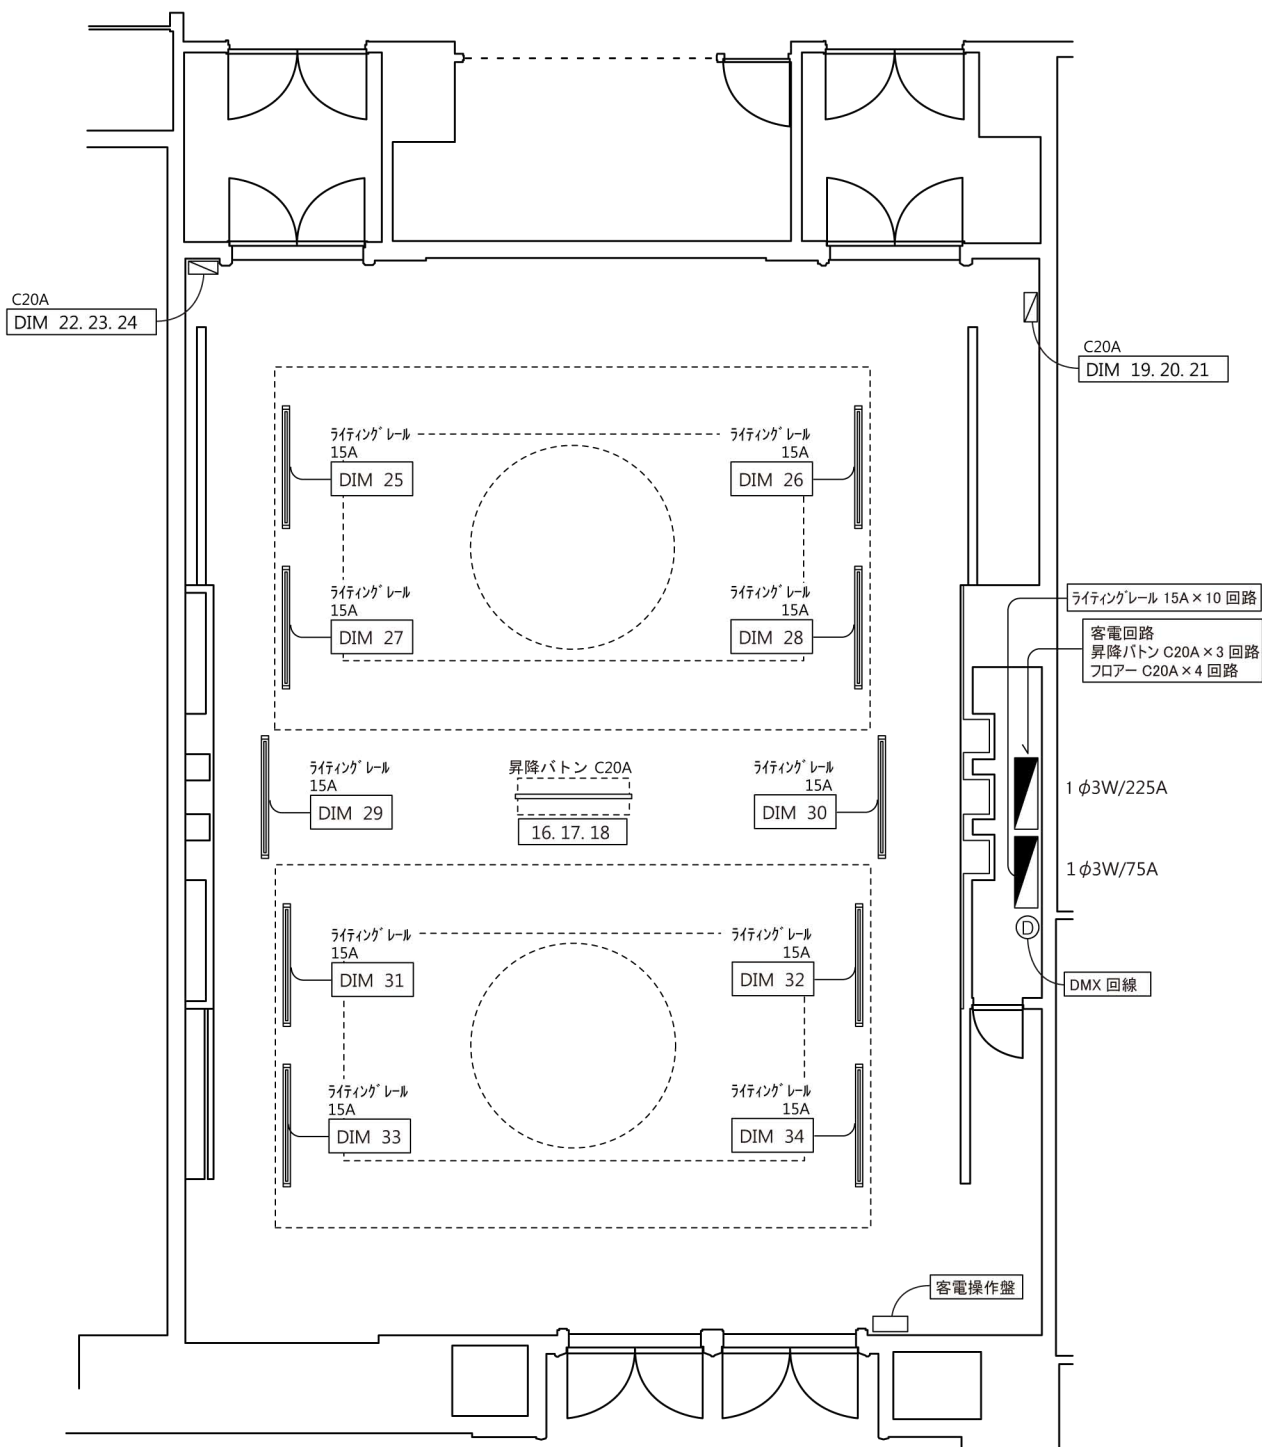

PLACE
中宴会場
ジュピター（1F） 150㎡（45坪）

TITLE
調光設備図面

SCALE 1/100 A4 DATE 2012.2.14