


ホワイエ 400㎡  
天井高 4.2m

PLACE  
 ヒルトン東京お台場 大宴会場  
 ペガサス (1F) 1200㎡(363坪)

TITLE  
 会場吊物寸法図面

SCALE 1/150 A3 DATE 2012.2.14

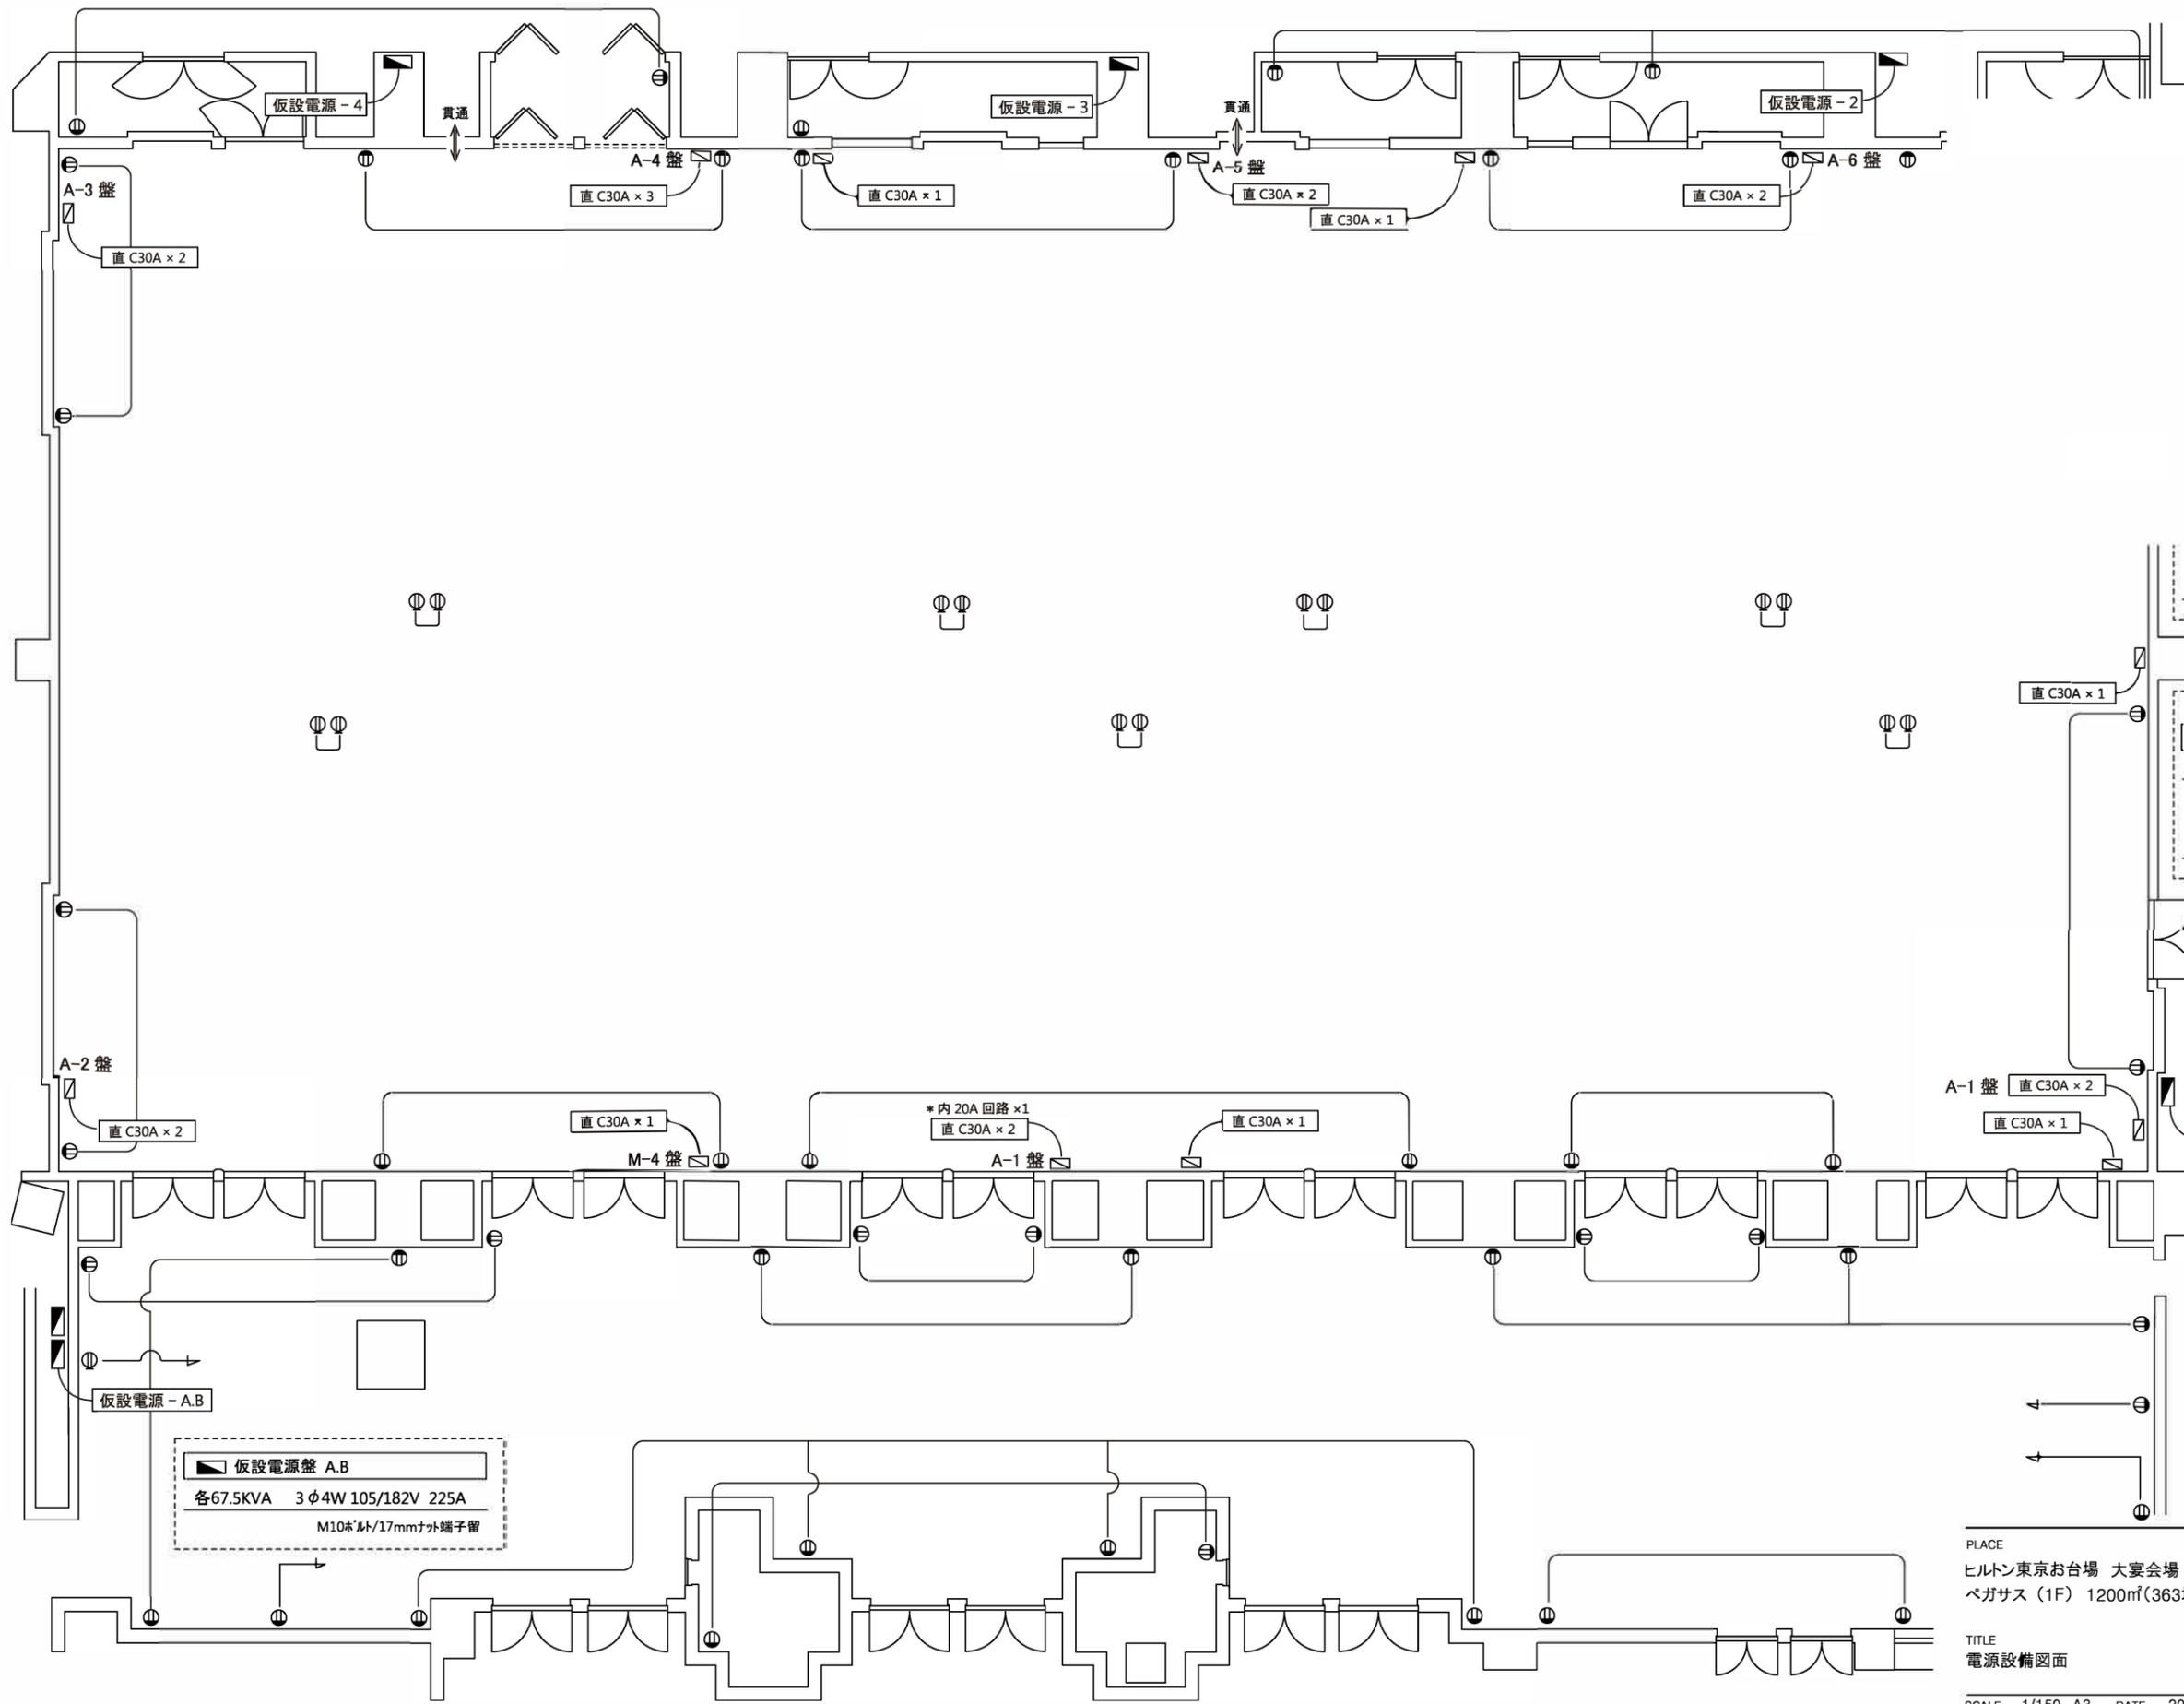


合計100KVA<sub>※</sub> 1φ3W 105/210V 500A

三相200V動力電源  
 仮設電源盤 1~4 (総計60KVA)  
 各30KVA 3φ3W 210V 100A  
 M8<sub>※</sub> 11/13mm<sub>※</sub> ナット端子留  
 合計60KVA<sub>※</sub> 3φ3W 210V 225A

※仮設電源盤の工事は有資格者のみとし  
 ホテル施設課への事前申請が必要。  
 ※照明・映像機器への200V電源供給には  
 単相200Vを使用すること。  
 三相200V動力での供給は原則禁止。

仮設電源盤 A.B  
 各67.5KVA 3φ4W 105/182V 225A  
 M10<sub>※</sub> 11/17mm<sub>※</sub> ナット端子留

PLACE  
 ヒルトン東京お台場 大宴会場  
 ペガサス (1F) 1200㎡ (363坪)  
 TITLE  
 電源設備図面  
 SCALE 1/150 A3 DATE 2012.2.14

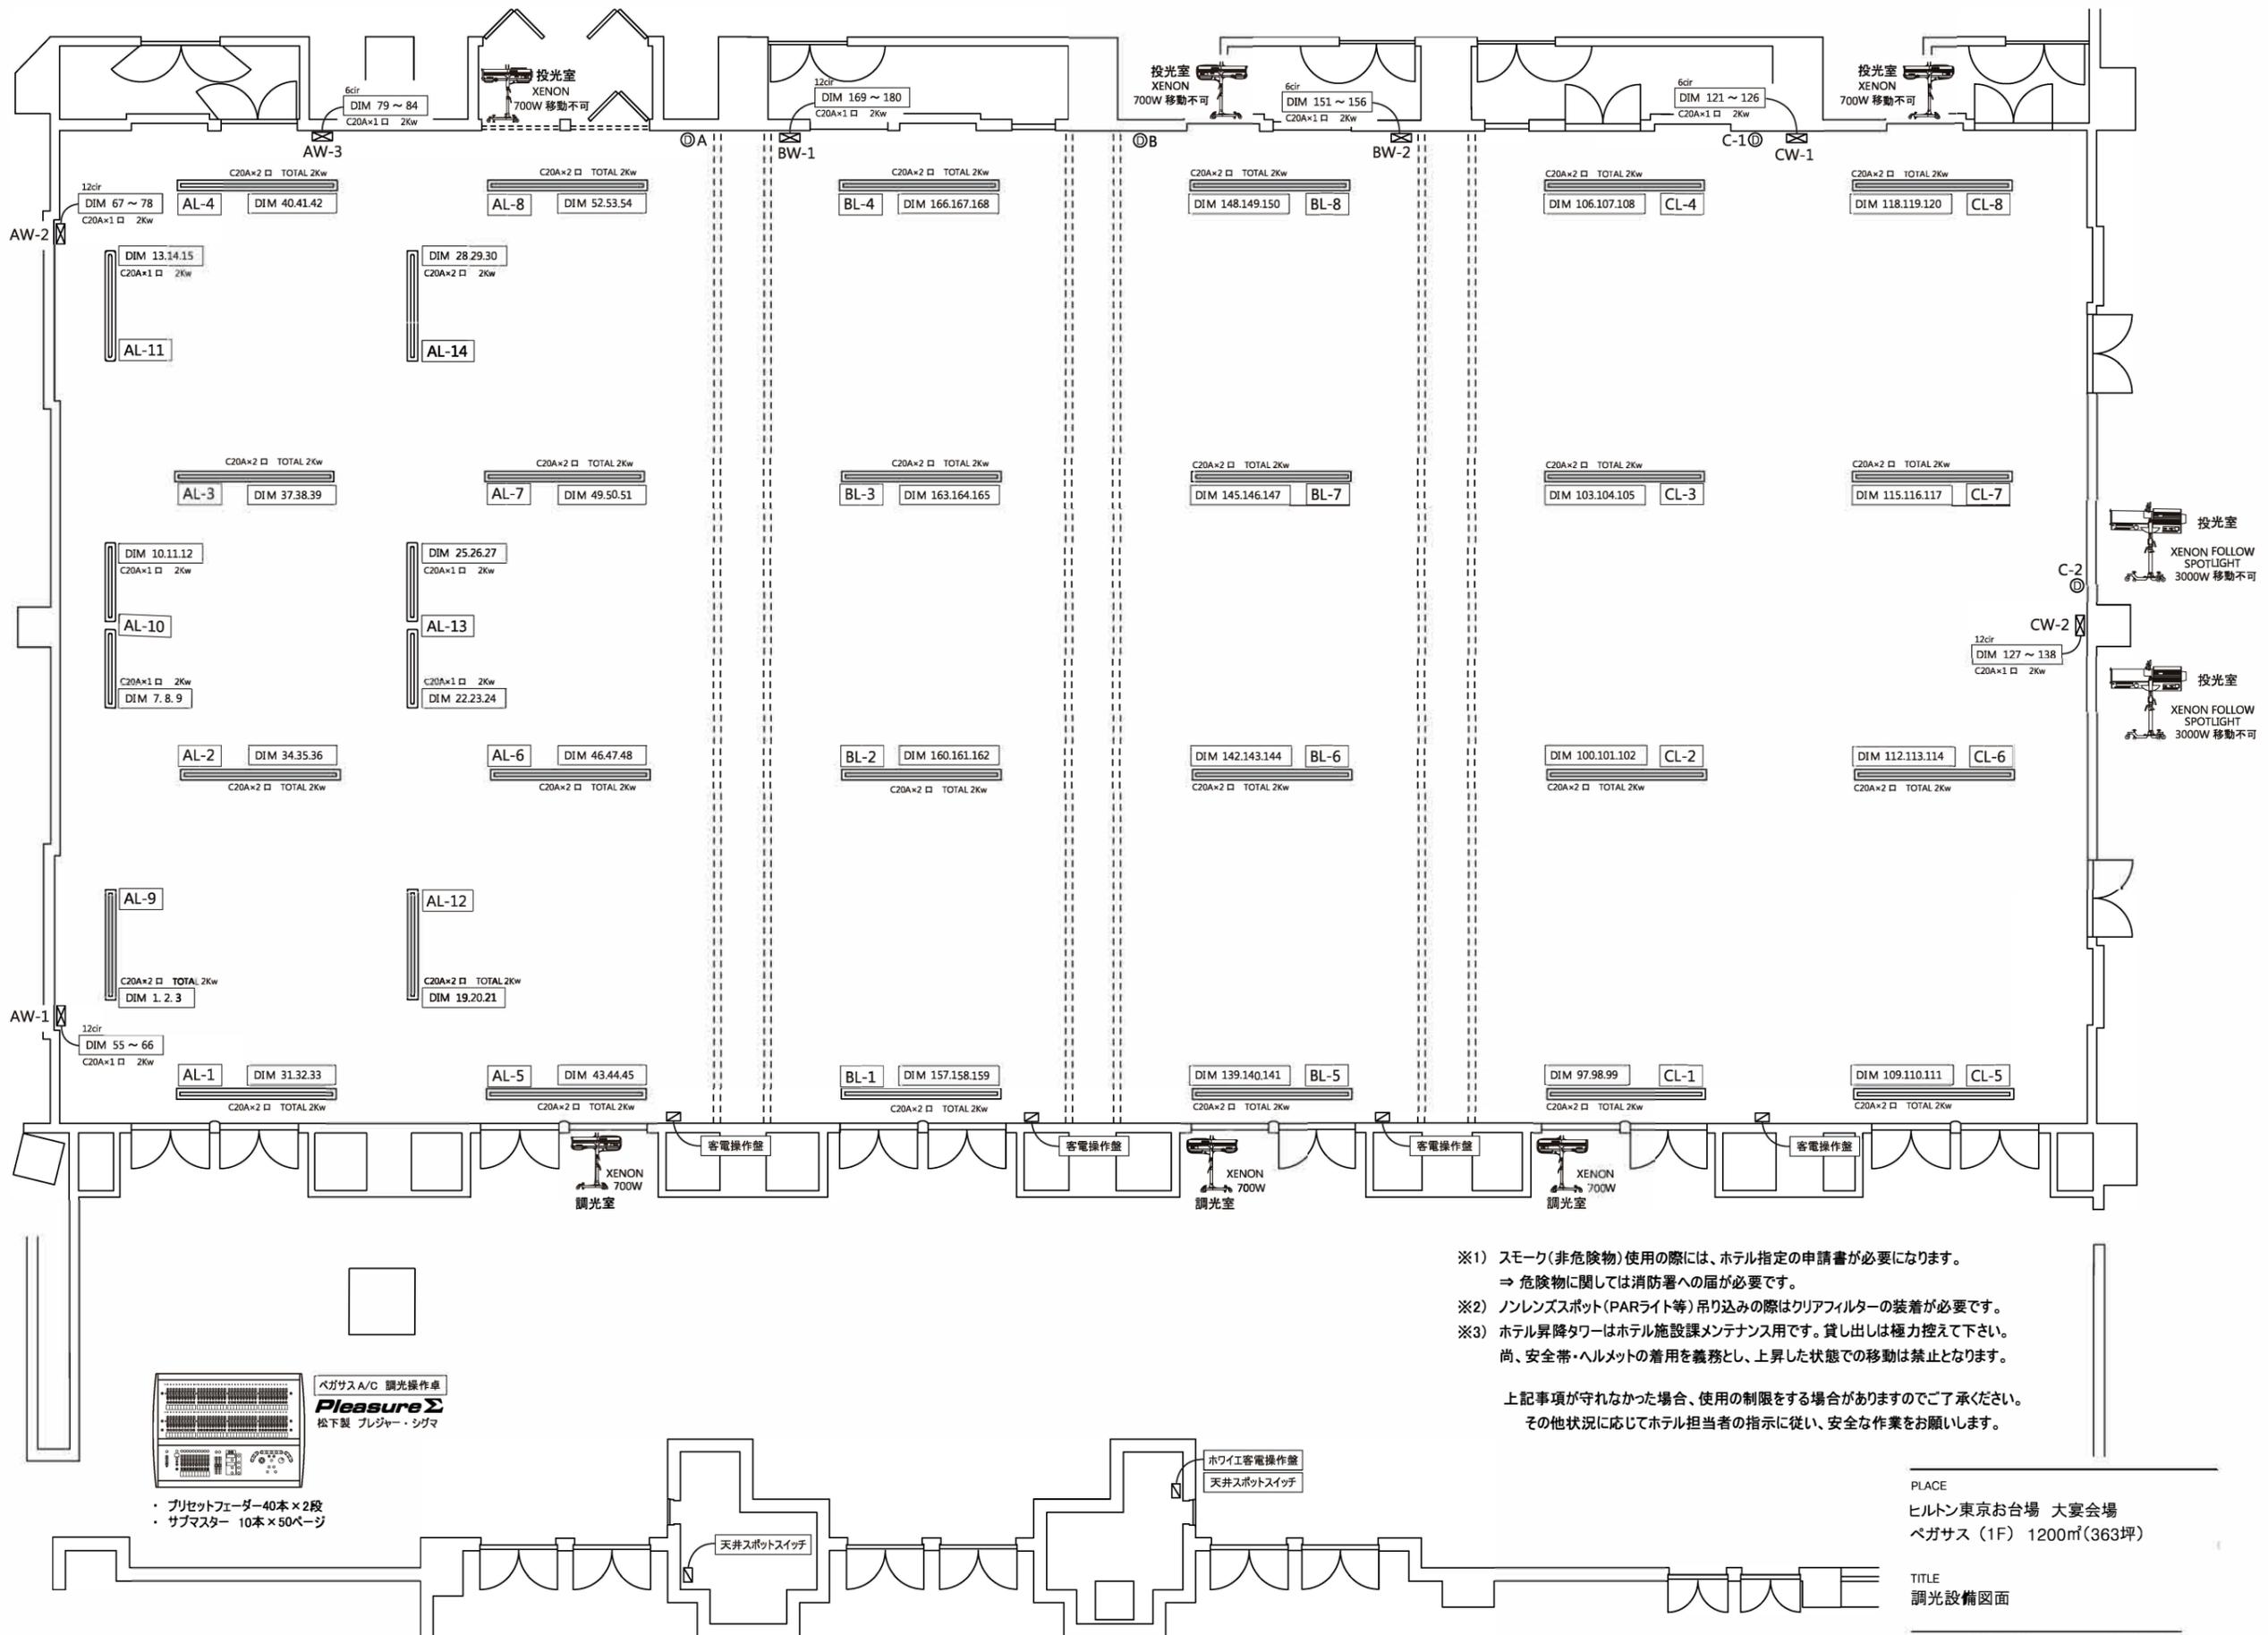

- ・プリセットフェーダー40本×2段
- ・サブマスター 10本×50ページ


※1) スモーク(非危険物)使用の際には、ホテル指定の申請書が必要になります。  
 ⇒ 危険物に関しては消防署への届が必要です。  
 ※2) ノンレンズスポット(PARライト等)吊り込みの際はクリアフィルターの装着が必要です。  
 ※3) ホテル昇降タワーはホテル施設課メンテナンス用です。貸し出しは極力控えて下さい。  
 尚、安全带・ヘルメットの着用を義務とし、上昇した状態での移動は禁止となります。

上記事項が守れなかった場合、使用の制限をする場合がありますのでご了承ください。  
 その他状況に応じてホテル担当者の指示に従い、安全な作業をお願いします。

PLACE  
 ヒルトン東京お台場 大宴会場  
 ベガス (1F) 1200㎡(363坪)

TITLE  
 調光設備図面

SCALE 1/150 A3 DATE 2012.2.14

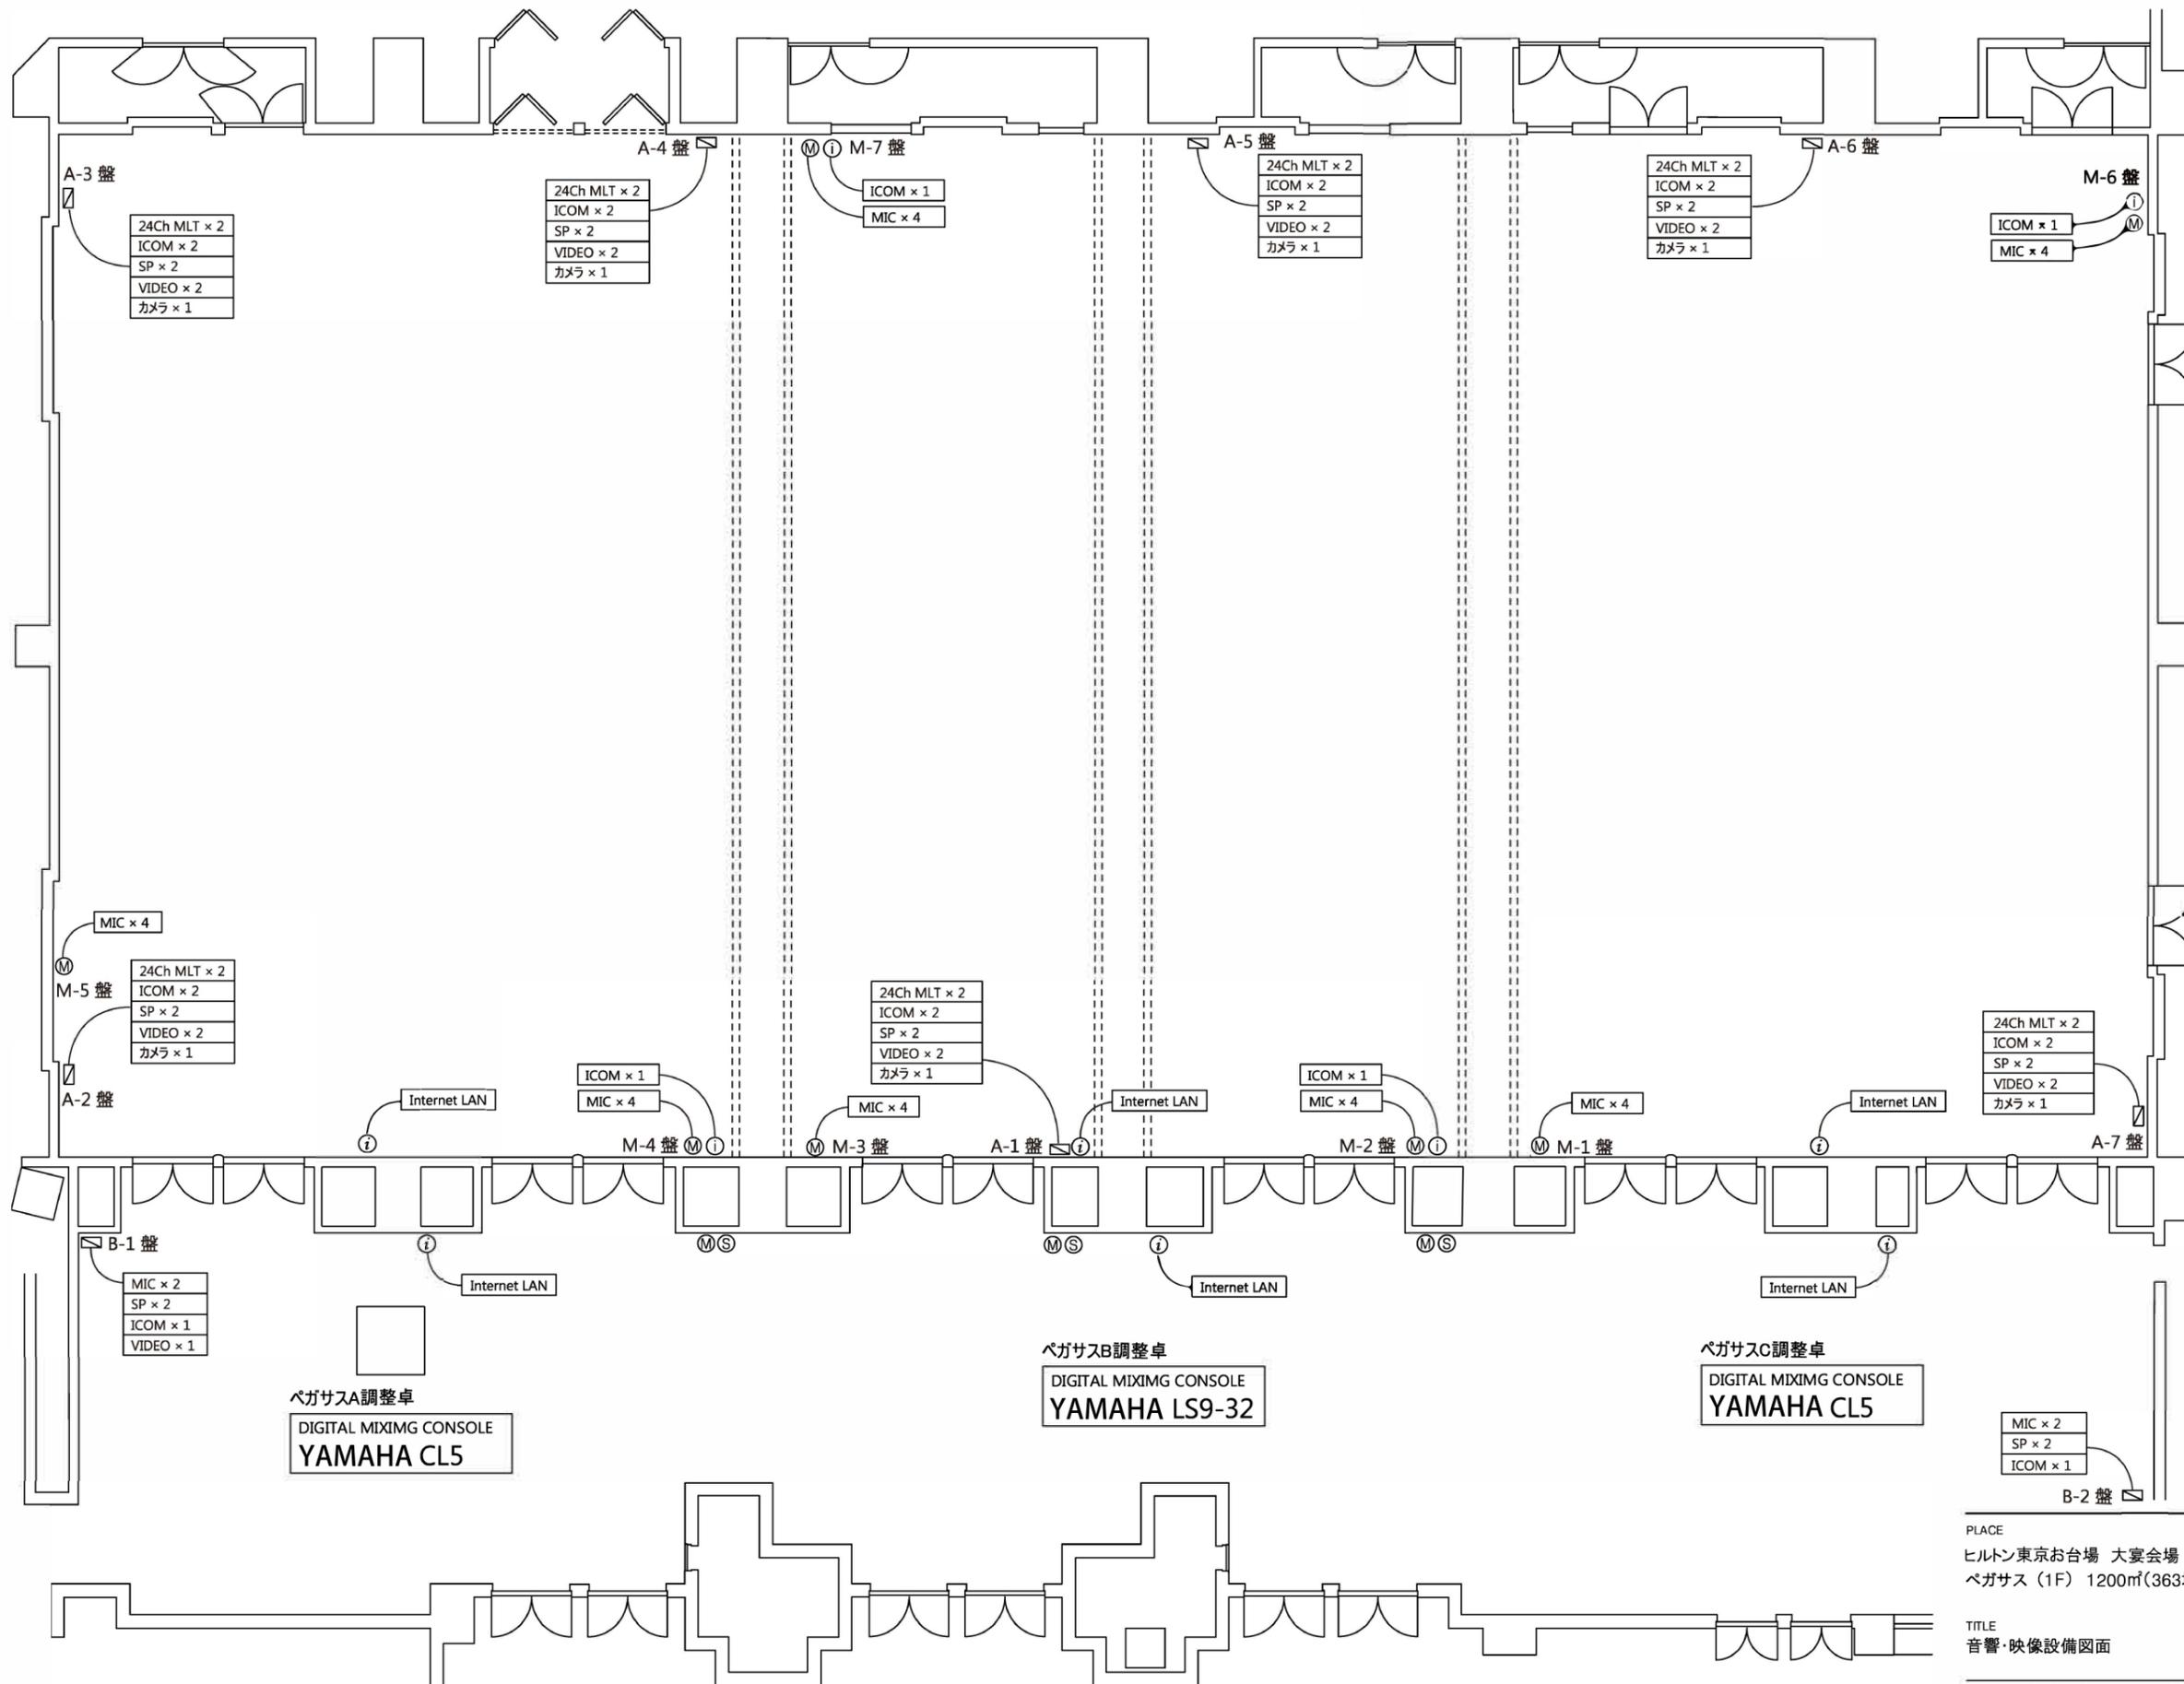

PLACE  
 ヒルトン東京お台場 大宴会場  
 ペガサス (1F) 1200㎡(363坪)

TITLE  
 音響・映像設備図面

SCALE 1/150 A3 DATE 2012.2.14